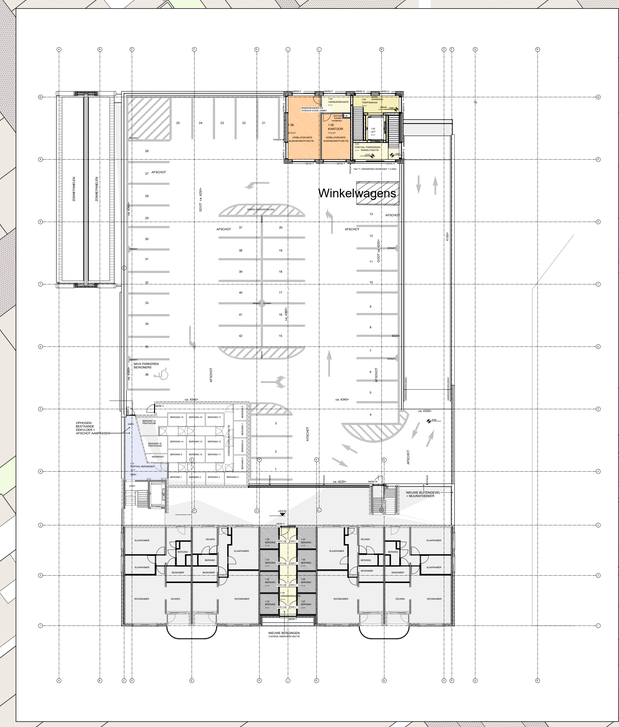

LEGENDA

Algemeen

- Plangebied
- Entree
- Rijrichting

Vegetatie

- Gras
- gevelbeplanting n.t.b
- Bestaande boom
- Nieuwe boom: Platanus

Verhardingen

- Passagestraat - betonklinker keperverband
- Rijweg - gebakken klinkers keperverband - dikformaat
- Trottoir - gebakken klinkers halfsteensverband waalformaat
- Oude kasseien
- Parkeerplaatsen betontegels hergebruik
- Parkeerplaatsen - gezaagde oude kasseien
- Molgoot
- Trottoirband 280/300x240
- incidentieel inritbanden ivm toegankelijkheid winkelwagens

Functies

- Trafo
- Afvalcontainer verwijderen
- Afvalcontainer nieuw (definitieve positie nader af te stemmen)
- Gootkolk
- Verlichting geklijkwaardig aan armaturen Betrixstraat
- Boombeschermers zoals toegepast in Beatrixstraat
- Beschermbeugel Lantaarnpaal
- Fietsbeugels gelijk aan model Beatrixstraat
- Speedgate met ornament (Speedgate naar parkeerdek onder voorbehoud!)
- Contouren Kroonpassage
- 0.51 Bestaande peilmaten

N

REVISIE

PROJECTNAAM
Stedenbouwkundig Plan Kroonpassage

OPDRACHTGEVER
ZEESTAD

OPDRACHTNEMER
WEST 8
West 8 urban design & landscape architecture b.v
Schieweg 15, 3016 BJ, 3072 AM Rotterdam
tel 010 485 0901
www.west8.com

TEKENING TITEL

SCHAAL
1/500

TEKENINGFORMAAT
A0

DATUM
20-05-2025

PROJECTNUMMER
S302.203

TEKENINGNUMMER

VERSIENUMMER